



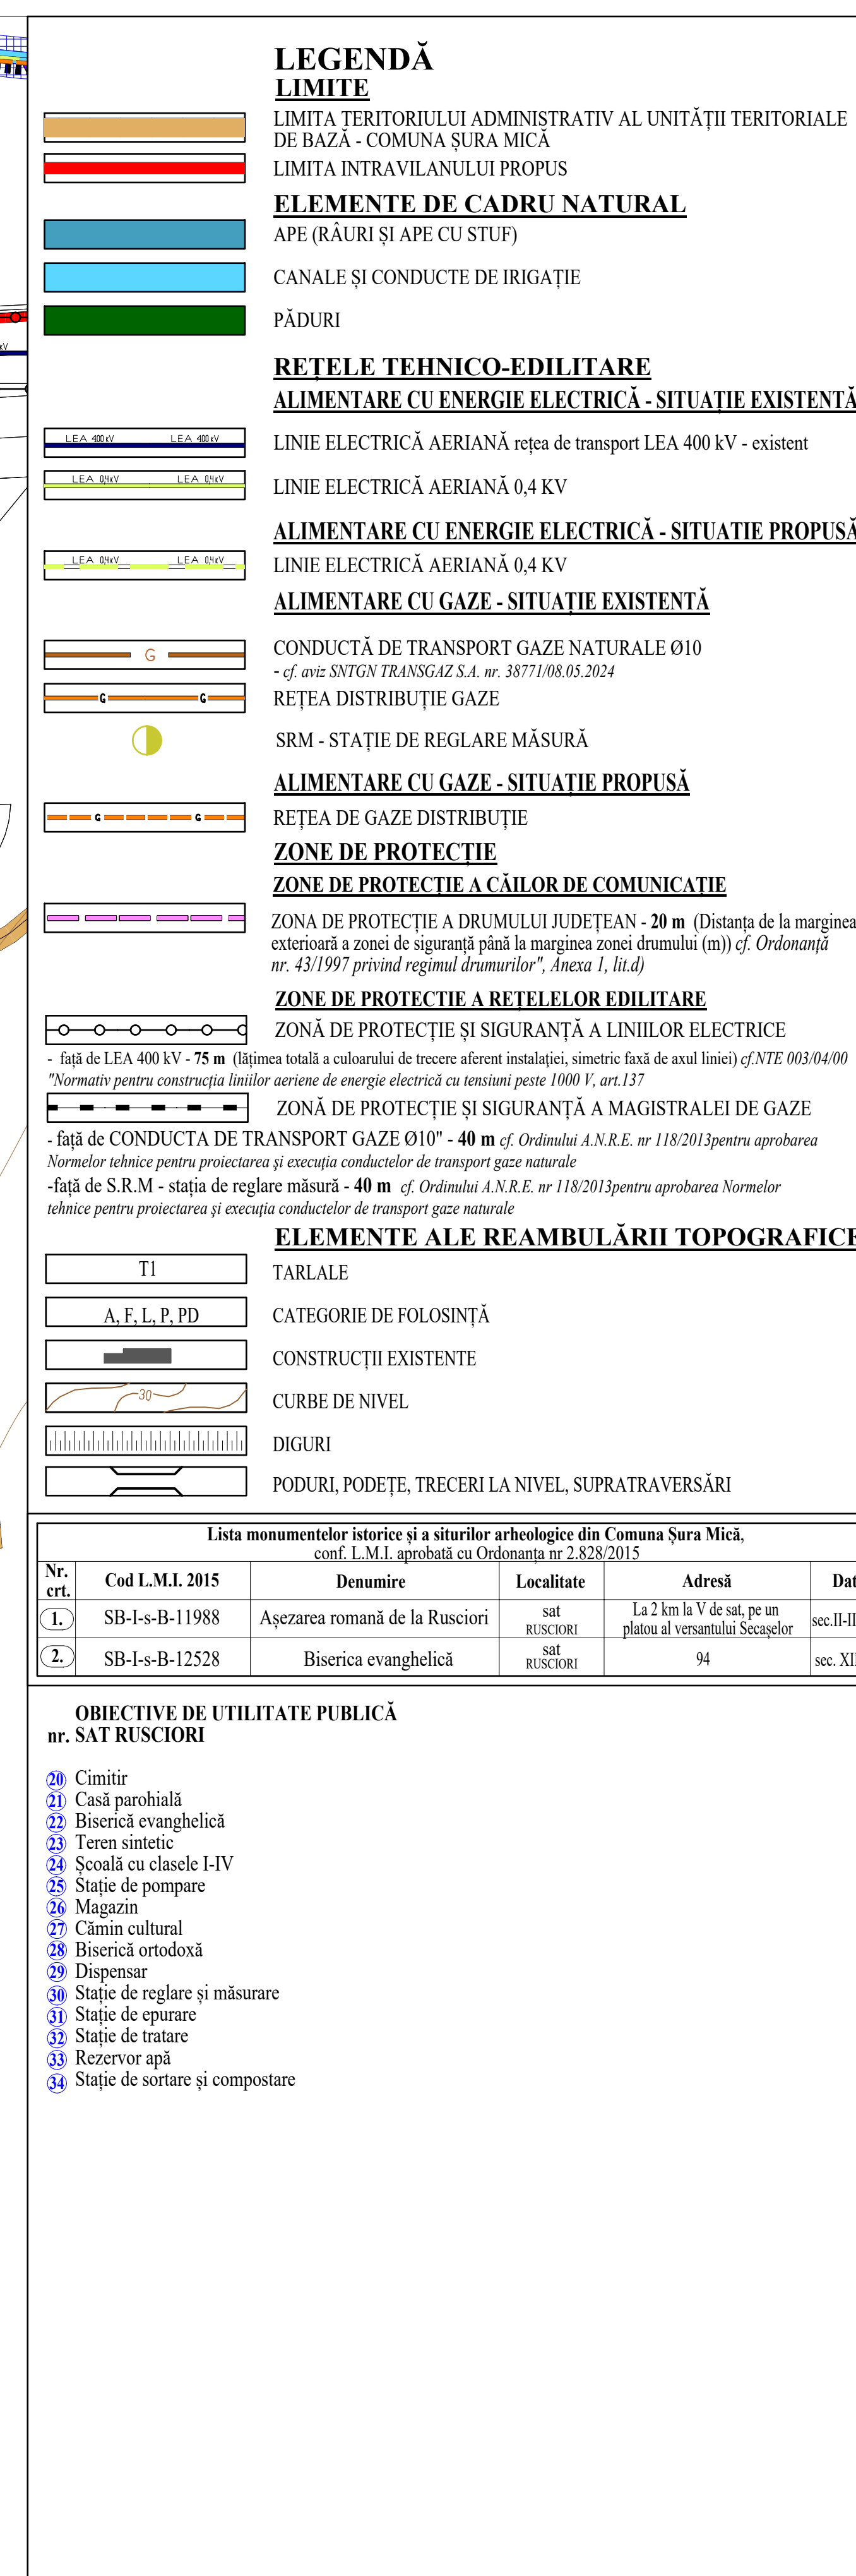

PLANȘA 4.2.2 - ECHIPARE EDILITARĂ - REȚELE DE ENERGIE ELECTRICĂ ȘI GAZE - SAT RUSCIORI

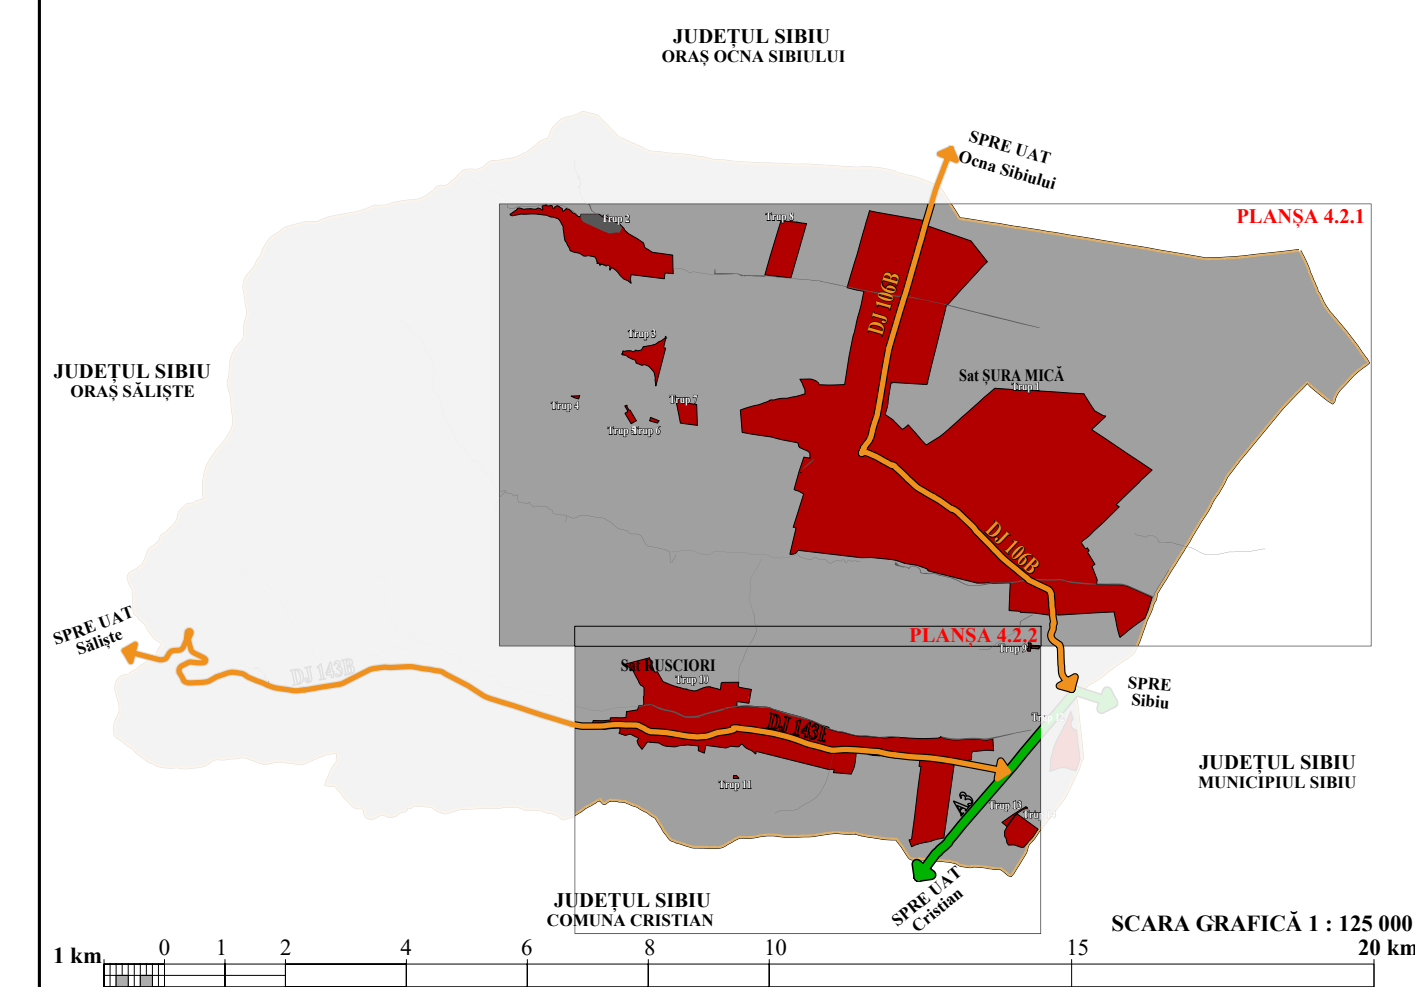

COMUNA ȘURA MICĂ
JUDEȚUL SIBIU



INVENTARIEREA RETELOR ILDITARE ÎN INTRAVILAN			
SAT RUSCIORI	LUNGIME EXISTENT	LUNGIME PROPUS	TOTAL
Rețea electrică	0.578	1.119	1.697
TOTAL	0.578	1.119	1.697

SAT RUSCIORI	LUNGIME EXISTENT	LUNGIME PROPUS	TOTAL
Rețea gaze	0.341	1.359	1.700
TOTAL	0.341	1.359	1.700

Notă: Suprafețele cuprinse în inventarierea rețelelor edilitare din intravilan sunt obținute prin planimetrare, direct din planșă, cifrele din bilan sunt deci aproximative și au caracter informativ, orientativ și comparativ, fiind utile doar prin corelare cu planșa care le conține.

Lista monumentelor istorice și a siturilor arheologice din Comuna Șară Mică, conf. L.M.I. aprobată cu Ordonanța nr 2.828/2015					
Nr. crt.	Cod L.M.I. 2015	Denumire	Localitate	Adresă	Datare
1.	SB-I-S-B-11988	Așezarea română de la Rusciori	sat RUSCIORI	La 2 km la V de sat, pe un platou al versanților Secșelor	sec. II-III v. p.Cr.
2.	SB-I-S-B-12528	Biserica evanghelică	sat RUSCIORI	94	sec. XIII-XV

OBIECTIVE DE UTILITATE PUBLICĂ
nr. SAT RUSCIORI

- 20 Cimitir
- 21 Casă parohială
- 22 Biserică evanghelică
- 23 Teren sintetic
- 24 Școală cu clasele I-IV
- 25 Stație de pompare
- 26 Magazin
- 27 Cămin cultural
- 28 Biserică ortodoxă
- 29 Dispensar
- 30 Stație de reglare și măsurare
- 31 Stație de epurare
- 32 Stație de tratare
- 33 Rezervor apă
- 34 Stație de sortare și compostare

DENUMIRE PROIECT:

**REACTUALIZARE PLAN URBANISTIC GENERAL
COMUNA SURA MICĂ - JUDEȚUL SIBIU**

PROIECTANT GENERAL:		COORDONATOR P.U.G.:	
 CANVAS URBAN S.R.L. J 40/5560/2017, CUI 37416312	SEMNĂTURĂ:	Urb. Raluca-Irina AIOANEI Atestat R.U.R. cu literele D3, E	SEMNĂTURĂ:
ELABORATOR REAMBULARE TOPOGRAFICĂ:		PROIECTAT/ ÎNTOCMIT:	
Ing. NICOLAE MĂCESANU PFA MACESANI NICOLAE CUI 28144790 / P108219/2011		Urb. Ioana CÎMPINEANU Urb. Bacura CONSTANTINDE Urb. Andreea SAMOLĂ	
DENUMIRE PLANȘĂ:	ECHIPARE EDITURĂ REȚELE DE ENERGIE ELECTRICĂ ȘI GAZE - SAT RUSCIORI	SCARA: 1:5000	PROIECT NR.: U14-16/2023
NUMĂR PLANȘĂ:	PLANȘA 4.2.2	DATA ELABORARE:	OCTOMBRIE 2024
		BENEFICIAR:	PRIMĂRIA COMUNEI ȘURA MICĂ