


JUDEȚUL SIBIU
ORAȘUL OCNA SIBIULUI

JUDEȚUL SIBIU
ORAȘUL SIBIU

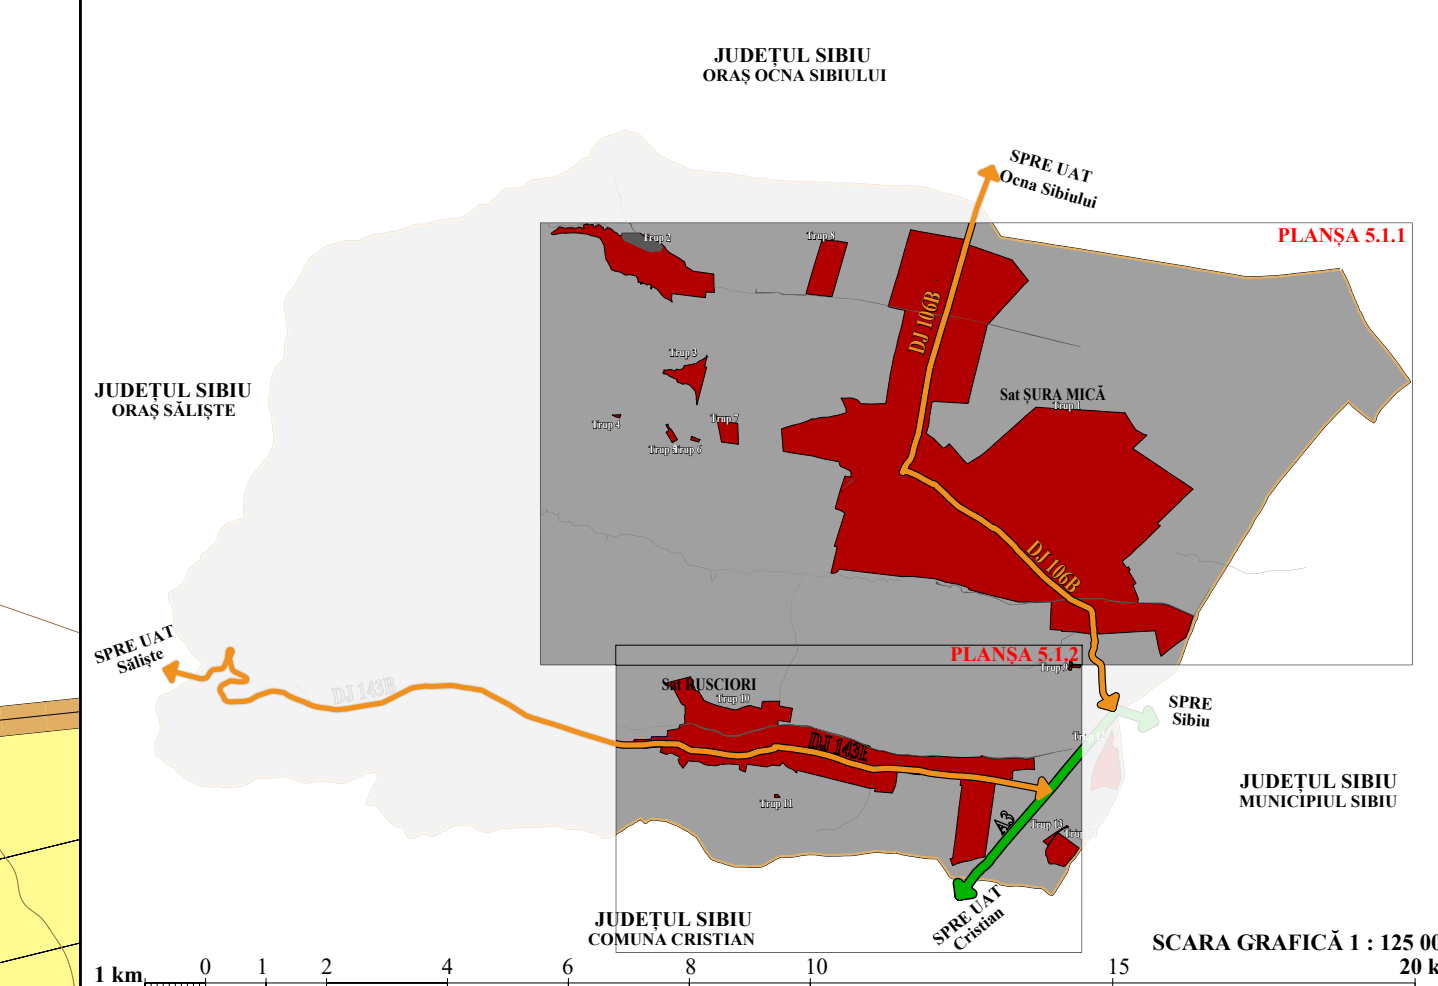

- LEGENDĂ**
- LIMITE**
 - LIMITA TERITORIULUI ADMINISTRATIV AL UNITĂȚII TERRITORIALE DE BAZĂ - COMUNA ȘURA MICĂ
 - LIMITA INTRAVILANULUI PROPUȘ
 - TIPURI DE PROPRIETATE ASUPRA TERENURILOR DIN INTRAVILAN**
 - A. DOMENIU PUBLIC**
 - TERENURI DOMENIU PUBLIC DE INTERES NAȚIONAL
 - TERENURI DOMENIU PUBLIC DE INTERES JUDEȚEAN
 - TERENURI DOMENIU PUBLIC DE INTERES LOCAL
 - B. DOMENIU PRIVAT**
 - TERENURI DOMENIU PRIVAT DE INTERES LOCAL
 - C. PROPRIETATE PRIVATĂ**
 - TERENURI PROPRIETATE PRIVATĂ A PERSOANELOR FIZICE SAU JURIDICE DIN INTRAVILAN
 - TERENURI PROPRIETATE PRIVATĂ A PERSOANELOR FIZICE SAU JURIDICE DIN EXTRAVILAN
 - CIRCULAȚIA TERENURILOR**
 - TERENURI AFILATE ÎN DOMENIU PRIVAT DESTINATE CONCESIONĂRI
 - ELEMENTE ALE REAMBLURII TOPOGRAFICE**
 - T1 - TABLALE
 - A, F, L, P, PD - CATEGORIE DE FOLOSINȚĂ
 - - CONSTRUCȚII EXISTENTE
 - - CURBE DE NIVEL
 - - PODURI, PODETE, TRECERI LA NIVEL, SUPRATRAVERSĂRI

Lista monumentelor istorice și a siturilor arheologice din Comuna Șura Mică, cont. L.I.L. aprobată cu Ordinul nr. 2/2015

Nr. înr.	Cod L.M.I. 2015	Denumire	Localitate	Adresă	Datare
1.	SB-II-a-B-12567	Ansamblul bisericilor evanghelice fortificate	Șura Mică	406	sf. sec. XIII - sec. XVIII
2.	SB-II-a-B-12567/01	Biserica evanghelică	Șura Mică	406	sf. sec. XIII - XVII (100) și a. km.
3.	SB-II-a-B-12567/02	Incintă fortificată (fragment)	Șura Mică	406	sec. XVI

- OBIECTIVE DE UTILITATE PUBLICĂ nr. SAT ȘURA MICĂ**
- 1 Stație de reglare și măsurare
 - 2 Stație de epurare
 - 3 Școală generală
 - 4 Stație de pompare centralizată
 - 5 Biserica ortodoxă
 - 6 Cimitir ortodox
 - 7 Farmacie
 - 8 Primărie
 - 9 Post
 - 10 Poliție
 - 11 Cabinet veterinar
 - 12 Biserica evanghelică
 - 13 Școală primară
 - 14 Cămin cultural
 - 15 Cimitir evanghelic
 - 16 Stație de autobuz
 - 17 Săli de sport
 - 18 Școală gimnazială

OBIECTIVE DE UTILITATE PUBLICĂ - Sat Șura Mică

DOMENII	CATEGORIA DE INTERES			DIMENSIUNI	
	NATIONAL	JUDEȚEAN	LOCAL	SUPRAFAȚA TEREN	LUNGIME
INSTITUȚII PUBLICE ȘI SERVICII					
Școală generală			X	0,2203 ha	
Cămin			X	0,0678 ha	
Biserica ortodoxă	X			0,1116 ha	
Farmacie			X	0,0997 ha	
Primărie			X	0,0648 ha	
Post			X	0,0120 ha	
Cabinet veterinar			X	0,0313 ha	
Biserica evanghelică	X			0,2668 ha	
Școală primară			X	0,4945 ha	
Cămin cultural			X	0,4945 ha	
Săli de sport			X	0,4297 ha	
Școală gimnazială			X	0,7899 ha	
GOSPODĂRIE COMUNALĂ					
Cimitir ortodox			X	0,4897 ha	
Cimitir evanghelic			X	1,2953 ha	
CAI DE COMUNICĂȚIE					
Drum județean 106B	X			9,1189 ha	2,977,19ml
Străzi și alii		X		36,3871 ha	19,101,48ml
Stație de autobuz			X		
INFRASTRUCTURĂ MAJORĂ - EDILITARĂ					
Stație reglare și măsurare gaze			X	0,0193 ha	
Stație de epurare			X	0,1797 ha	
Stație de pompare			X	0,0034 ha	
APĂRAREA TERIT. ORDINĂ PUBLICE ȘI SIGURANȚA NAȚIONALĂ					
Post de poliție	X			0,0580 ha	

MEMBRU PROIECT: REACTUALIZARE PLAN URBANISTIC GENERAL COMUNA ȘURA MICĂ - JUDEȚUL SIBIU

PROIECTANT GENERAL: SEMNĂTURĂ: SEMNĂTURĂ:

COORDONATOR P.A.G.: Urb. Răzvan-Frân ADĂNEȘ
Asistat R.U.R. cu Biroul D3.E

ELABORATOR REAMBLARE TOPOGRAFICĂ: PROIECTAT ÎN OCIMIT: SEMNĂTURĂ:

Ing. Nelu MĂCȘANU Urb. Ioana CĂMPINEANU
PIA MACȘANU NICOLAE Urb. Bogdan CONSTANTIN
CUIBACU/IBRIBACU Urb. Ioana ȘABOLĂ

DENUMIRE PLANȘĂ: PROIECTAREA ASUPRA TERENURILOR SAT ȘURA MICĂ **SCĂLĂ:** 1:5000 **PROIECT NR.:** U14-16/2023

NUMĂR PLANȘĂ: PLANȘA S.L.I. **BENEFICIAR:** PRIMĂRIA COMUNEI ȘURA MICĂ **DATA ELABORĂRII:** OCTOMBRIE 2024