
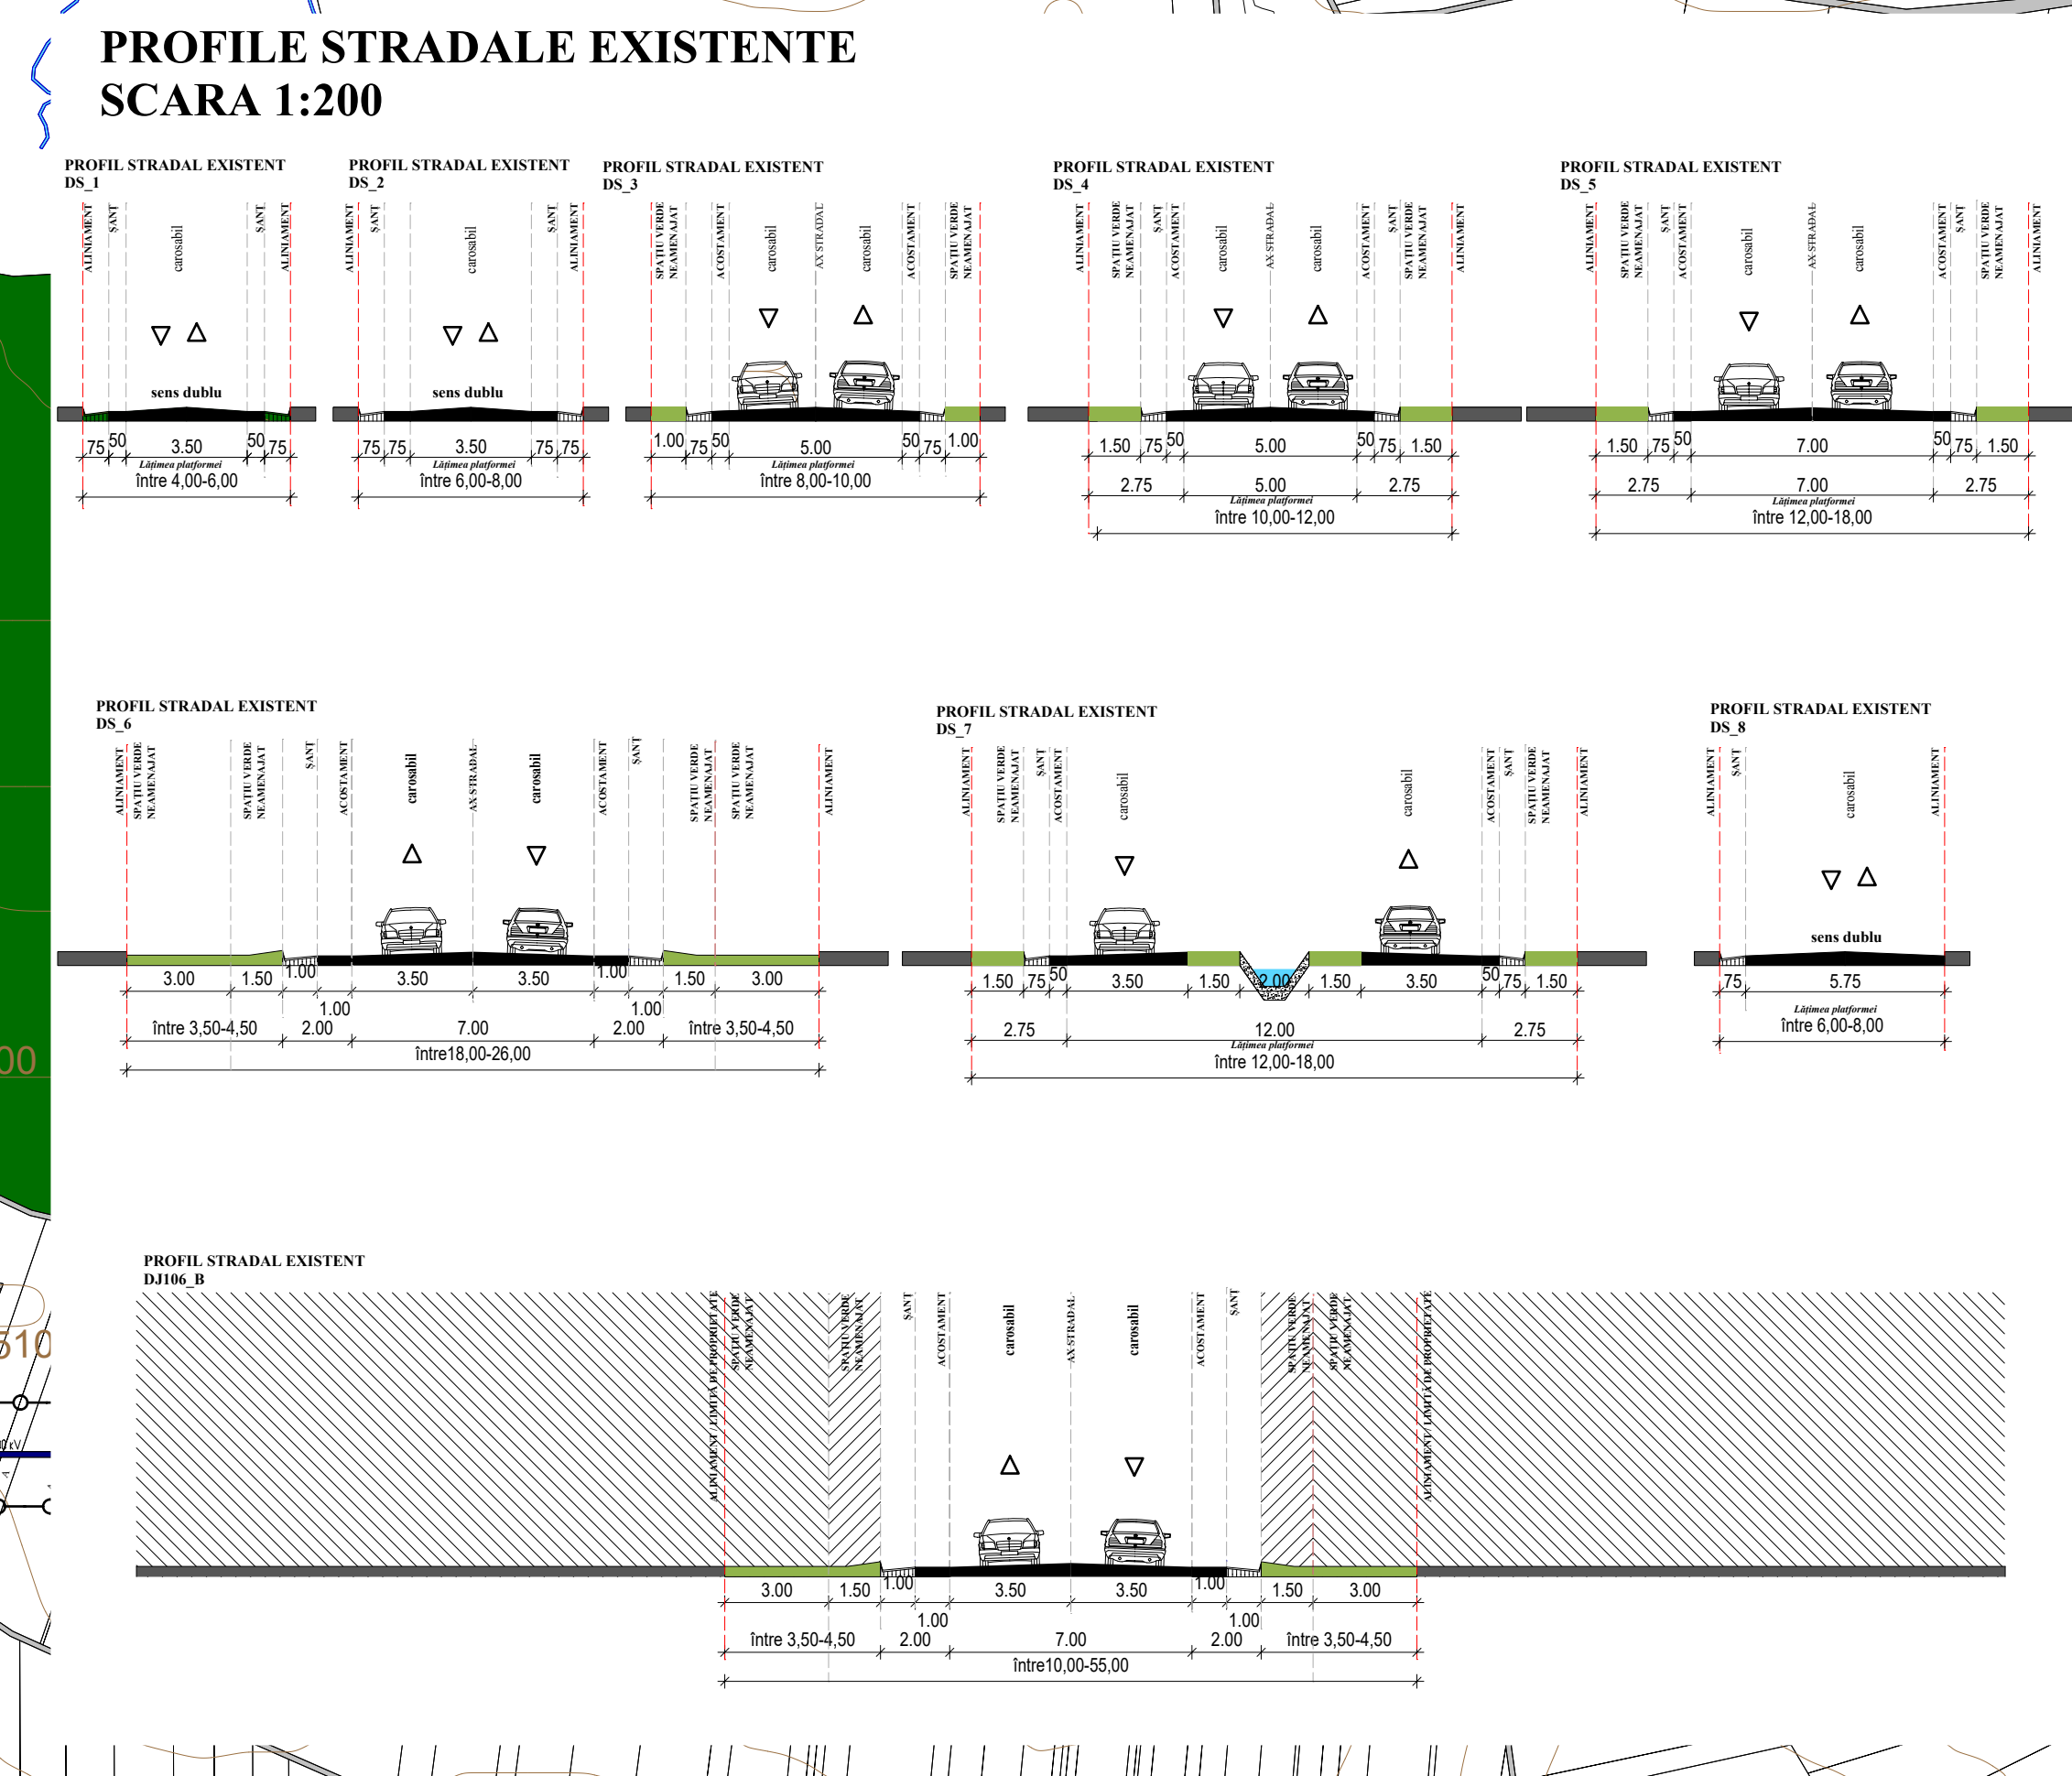


P.U.G. PLAN URBANISTIC GENERAL

PLANȘA 2.3.1 SITUAȚIE EXISTENTĂ - CĂI DE COMUNICAȚIE - SAT ȘURA MICĂ

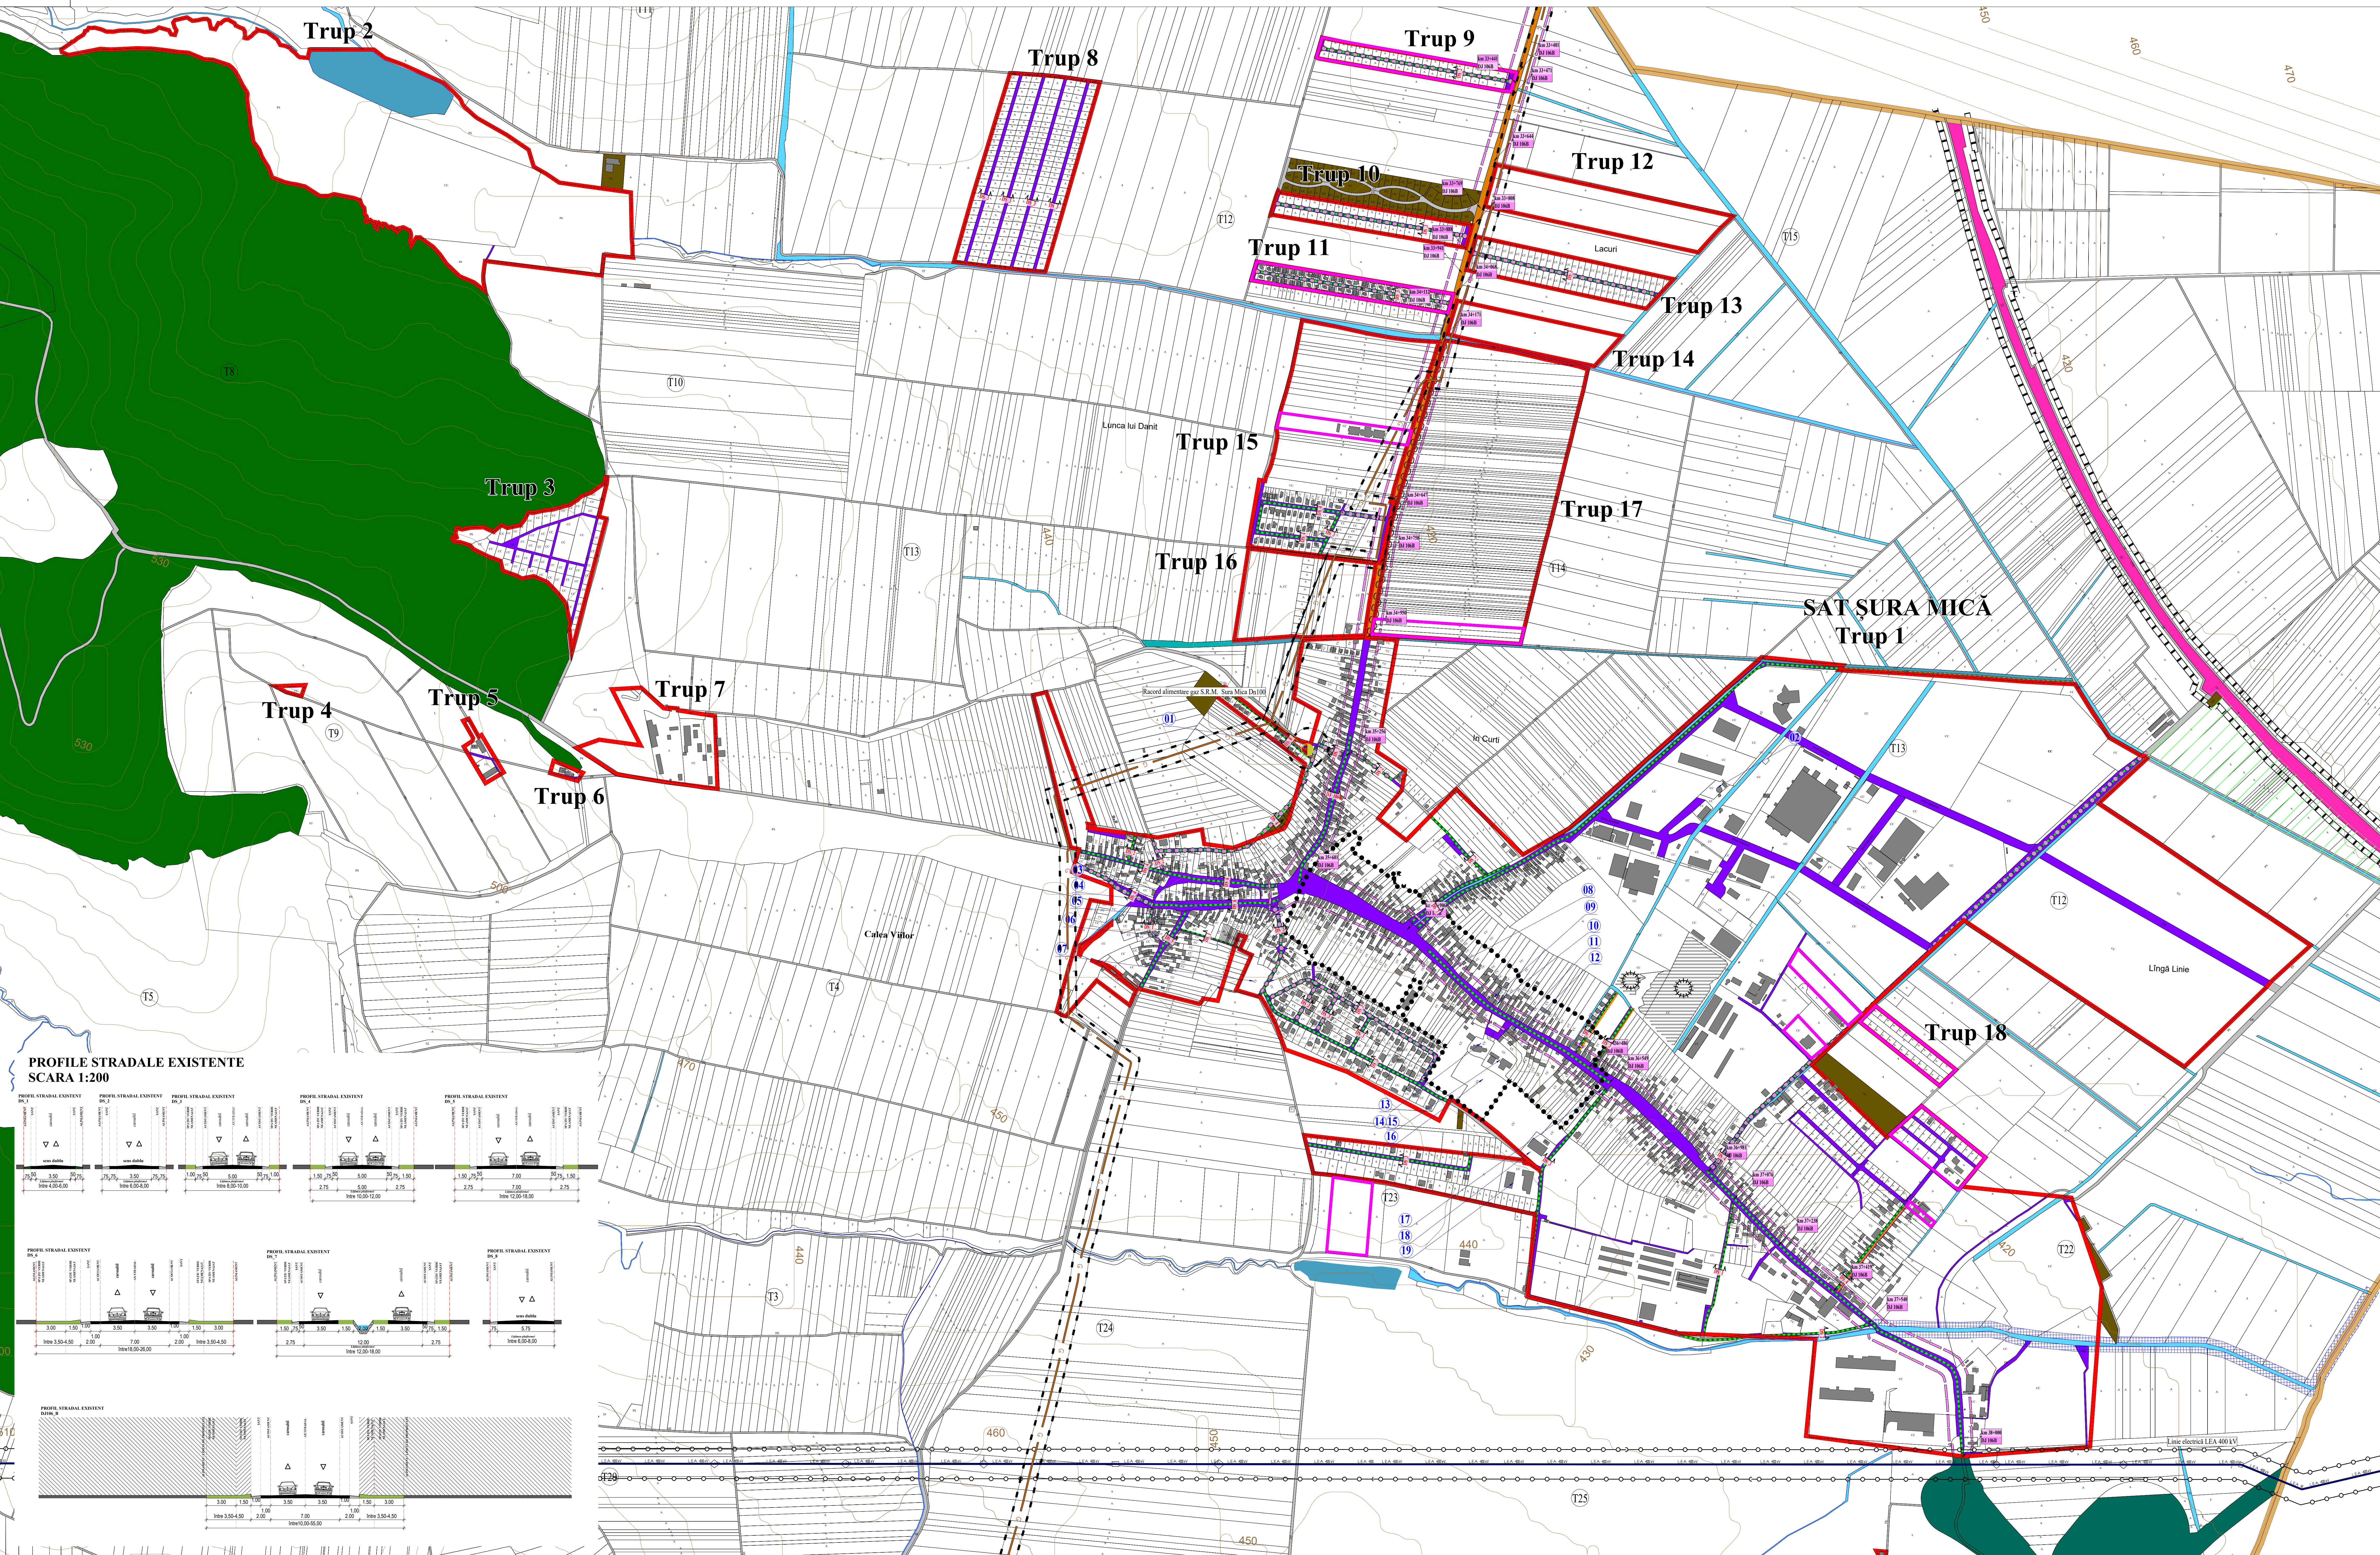

LEGENDĂ
LIMITE
LIMITA INTRAVILANULUI EXISTENT APROBAT O.C.P.U.
LIMITA DOCUMENTAȚII DE URBANISM APROBATĂ ÎN PERIOADA 2016-2024
LIMITA ZONEI CENTRALE
FOLOSINȚA TERENURILOR DIN EXTRAVILAN
ZONA TEREN NEPRODUCTIV
CĂRȚI CONSTRUCȚII ÎN EXTRAVILAN
APE (RĂURI, LACURI DE ACUMULARE ȘI APE CU STUF)
CANALE ȘI CONDUITE DE IRIGAȚIE
PĂDURI
ZONE PROTEJATE DE PATRIMONIUL NATURAL ȘI CONSTRUIT
NATURA 2000 INSULELE STEPICE ȘURA MICĂ - SLINNIC
CĂI DE COMUNICAȚII
DRUM JUDEȚEAN
ZONA CĂI DE COMUNICAȚIE RUTIERĂ ȘI AMENAJĂRI AFERENTE
DRUMURI DE EXPLOATARE ÎN EXTRAVILAN
ZONA CĂI DE COMUNICAȚIE FEROVIOARĂ ȘI AMENAJĂRI AFERENTE
POZITIE KILOMETRICĂ - DRUM NAȚIONAL / DRUM JUDEȚEAN / DRUM COMUNAL / CALE FERATĂ
ETICHETĂ PROFIL STRADAL EXISTENT
REȚELE MAJORE TEHNICO-EDILITARE
LINIE ELECTRICĂ AERIANĂ rețea de transport LEA 400 kV - existent
CONDUȚĂ DE TRANSPORT GAZE NATURALE Ø10
- cf. ane 5/2010 TRANSGAZ S.A. nr. 3877/08.01.2010
SRM - STAȚIE DE REGlare MĂSURĂ
ZONE DE PROTECȚIE
ZONE DE PROTECȚIE A CĂILOR DE COMUNICAȚIE
ZONA DE PROTECȚIE A DRUMULUI JUDEȚEAN - 20 m (Distanța de la marginea exterioră a zonei de siguranță până la marginea zonei drumului) (cf. Ordonanța nr. 42/1997 privind reglementarea drumurilor, Anexa 1, lit.d)
ZONE DE PROTECȚIE SANITARĂ
- față de STAȚIA DE EPURARE - 100 m (de la zidurile exterioare ale instalațiilor conform O.M.S. nr. 119/2014 pentru aprobarea "Normelor de igienă și recomandărilor privind modul de viață al populației", art.11, alin.(1)
- față de STAȚIA DE POMPARE - 100 m (de la zidurile exterioare ale instalațiilor conform O.U.G. nr. 510/2005 pentru aprobarea "Normelor speciale privind cercetarea și menținerea zonelor de protecție sanitară și hidrogeologice", art.30, alin.a)
- față de DEECTIUN - 10 m (de la gârzișul exterior al secției de secționare în conformitate cu O.U.G. nr. 510/2005 pentru aprobarea "Normelor speciale privind cercetarea și menținerea zonelor de protecție sanitară și hidrogeologice", art.30, alin.c)
ZONE DE PROTECȚIE APE
- față de CURSURI DE APĂ CU LĂȚIMEA > 10 m - 5 m, 10-51 m - 15 m (cf. Legea nr.107/1996, Legea Apelor
- față de CANALE DE DESECARE - 2,5 m (C.E), respectiv 2 m (C.P, C.S, C.T), cf. Ordonanța nr.2273/01.03.2006 privind amplasarea și dimensionarea zonelor de protecție aferente infrastructurii de infrastructură funcționale
- față de LACURILE DE ACUMULARE - 500 m (cf. Ordonanța nr.2273/01.03.2006 privind amplasarea și dimensionarea zonelor de protecție aferente infrastructurii de infrastructură funcționale)
ZONE DE PROTECȚIE A REȚELOR EDILITARE
- față de LEA 400 kV - 75 m (Distanța totală a cablurilor de trecere alături de stații, simetric față de axa liniei) (cf. NTE 003/04/00
"Normativ pentru construcția liniilor aeriene de energie electrică cu tensiuni peste 100 kV", art.137
ZONE DE PROTECȚIE ȘI SIGURANȚĂ A LINIILOR ELECTRICE
- față de CONDUȚĂ DE TRANSPORT GAZE Ø10 - 40 m (cf. Ordonanța A.N.R.E. nr.118/2015 pentru aprobarea "Normelor tehnice pentru proiectarea și executarea conductelor de transport gaze naturale"
- față de S.R.M. - stația de reglare măsură - 40 m (cf. Ordonanța A.N.R.E. nr.118/2015 pentru aprobarea "Normelor tehnice pentru proiectarea și executarea conductelor de transport gaze naturale"
PREVEDERILE P.U.G. 2012 FAȚĂ DE SITUAȚIA ACTUALĂ DIN TEREN
TERENURI CĂRORA LI S-A SCHIMBAT FUNCȚIUNEA FAȚĂ DE P.U.G. 2012
LOTURI CU ACCES LA DOUĂ STRĂZI
TERENURI CU SUPRAFEȚE MARI NEUTILIZATE
ZONE DE PROTECȚIE SANITARĂ ÎN CARE NU S-AU LUAT MĂSURI
FUNCȚIUNI PROPUSE, NECONCRETIZATE
INCOMPATIBILITATE FUNCȚIONALĂ
ELEMENTE CE GENEAREAZĂ O DISFUNCȚIE ÎN TERITORIU
STRĂZI NEAMENAJATE CU TROTUARE PE CEL PUȚIN O LATURĂ
ZONE LIPSITE DE PLANTĂȚII DE ALINAMENT DE-A LUNGUL STRĂZILOR
ALEI TIP FUNDĂȚURI CU LUNGIMI MAI MARI DE 100 M FĂRĂ SUPRALĂRGIRI PENTRU MANEVRE DE ÎNTOARCERE LA CAPĂT
FUNDĂȚURA - CAPĂT DE DRUM
ACCESIBILITATE REDUSĂ
STRĂZI SUBDIMENSIONATE PROPUSE SPRE LĂRGIRE/SCHIMBARE SENS
ELEMENTE ALE REAMBLĂRII TOPOGRAFICE
TARIALE
CATEGORIE DE FOLOSINȚĂ
CONSTRUCȚII EXISTENTE
CURBE DE NIVEL
DUGURI
PODURI, PODETE, TRECERI LA NIVEL, SUPRATRAVERSĂRI

BILANT TERITORIAL SAT ȘURA MICĂ		
CIRCULAȚII INTRAVILAN	SUPRAFAȚA (ha)	PROCENTAJ (%)
Total teritoriu intravilan Șura Mică	458,13 ha	100 %
Total circulații intravilan	31,62 ha	6,90 %

BILANT TERITORIAL SAT ȘURA MICĂ		
CIRCULAȚII INTRAVILAN	SUPRAFAȚA (ha)	PROCENTAJ (%)
Drum județean	6,78 ha	22,56 %
Străzi și ulițe	23,27 ha	77,44 %
TOTAL	30,05 ha	100 %

INVENTARIEREA CĂILOR DE COMUNICAȚIE		
PROFIL	LUNGIME	
Drum județean	DS 1010 B 2.977,19 ml	
Străzi și ulițe	DS 1.DS, 2.DS, 3, DS 4.DS, 5.DS, 6, DS 7, DS 8 19.101,48 ml	
TOTAL	22.078,67 ml	

BILANT TERITORIAL COMUNA ȘURA MICĂ			
CIRCULAȚII FEROVIOARE	SUPRAFAȚA (ha) intravilan	SUPRAFAȚA (ha) extravilan	SUPRAFAȚA (ha) total
Cale ferată	0,00 ha	7,43 ha	7,43 ha
TOTAL	0,00 ha	7,43 ha	7,43 ha

COMUNA ȘURA MICĂ JUDEȚUL SIBIU

OBIECTIVE DE UTILITATE PUBLICĂ
nr. SAT ȘURA MICĂ
1) Stație de reglare și măsurare
2) Stație de epurare
3) Școală generală
4) Stație de pompă
5) Grădiniță
6) Biserică ortodoxă
7) Cimitir ortodox
8) Farmacie
9) Primărie
10) Poștă
11) Poliție
12) Cabinet veterinar
13) Biserică evanghelică
14) Școală primară
15) Cămin cultural
16) Cimitir evanghelic
17) Stație de satour
18) Sali de sport
19) Școală gimnazială

Lista monumentelor istorice și a siturilor arheologice din Comuna Șura Mică					
Nr. crt.	Cod LMI 2015	Denumire	Localitate	Adresă	Datare
1.	SB-II-a-B-12567	Amplasament biserică evanghelică fortificată	ȘURA MICĂ	406	sf. sec. XVII
2.	SB-II-a-B-12567.01	Biserica evanghelică	ȘURA MICĂ	406	sf. sec. XVII
3.	SB-II-a-B-12567.02	Incintă fortificată (fragment)	ȘURA MICĂ	406	sec. XVI

ZONE NATURALE PROTEJATE DIN C.A.T. ȘURA MICĂ			
ROSCAP09 - SIT NATURA 2000 - INSULELE STEPICE ȘURA MICĂ - SLINNIC	SUPRAFAȚA TOTALĂ	SUPRAFAȚA DIN C.A.T.	DIN C.A.T.
	441,2 ha	12,35 ha	0,28%

Sintetă de Importanță Comunitară			
ROSCAP09 - SIT NATURA 2000 - INSULELE STEPICE ȘURA MICĂ - SLINNIC	441,2 ha	12,35 ha	0,28%

DENUMIRE PROIECT:		
REACTUALIZARE PLAN URBANISTIC GENERAL COMUNA ȘURA MICĂ - JUDEȚUL SIBIU		
PROIECTANT GENERAL:	COORDONATOR P.U.G.:	SEMNAȚURĂ:
 CANVAS URBAN SRL J405560/2017, CUI 37416112	Ing. Raluța-Irina AIOANEI Arhitect R.U.R. cu licență DI, E	
ELABORATOR REAMBLĂRII TOPOGRAFICĂ:	PROIECTAT ÎNTOCMITE:	SEMNAȚURĂ:
Ing. Victor MĂCĂSANI PM MĂCĂSAN NICOLAE CUI 3184796 (PROIECT)	Ing. Ioana CÂMPINEANU Ing. Bianca CONSTANTINDE Ing. Andreia SAMOLĂ	
DENUMIRE PLANȘĂ:	SITUAȚIE EXISTENTĂ - CĂI DE COMUNICAȚIE - SAT ȘURA MICĂ	PROIECT NR. U-14-16/2023
NUMĂR PLANȘĂ:	PLANȘA 2.3.1	DATA ELABORĂRII: IULIE 2024
	BENEFICIAR:	PRIMĂRIA COMUNEI ȘURA MICĂ