


# P.U.G. PLAN URBANISTIC GENERAL

## PLAȘA 4.1.2 - ECHIPARE EDILITARĂ - ALIMENTARE CU APĂ ȘI CANALIZARE - SAT RUSCIORI

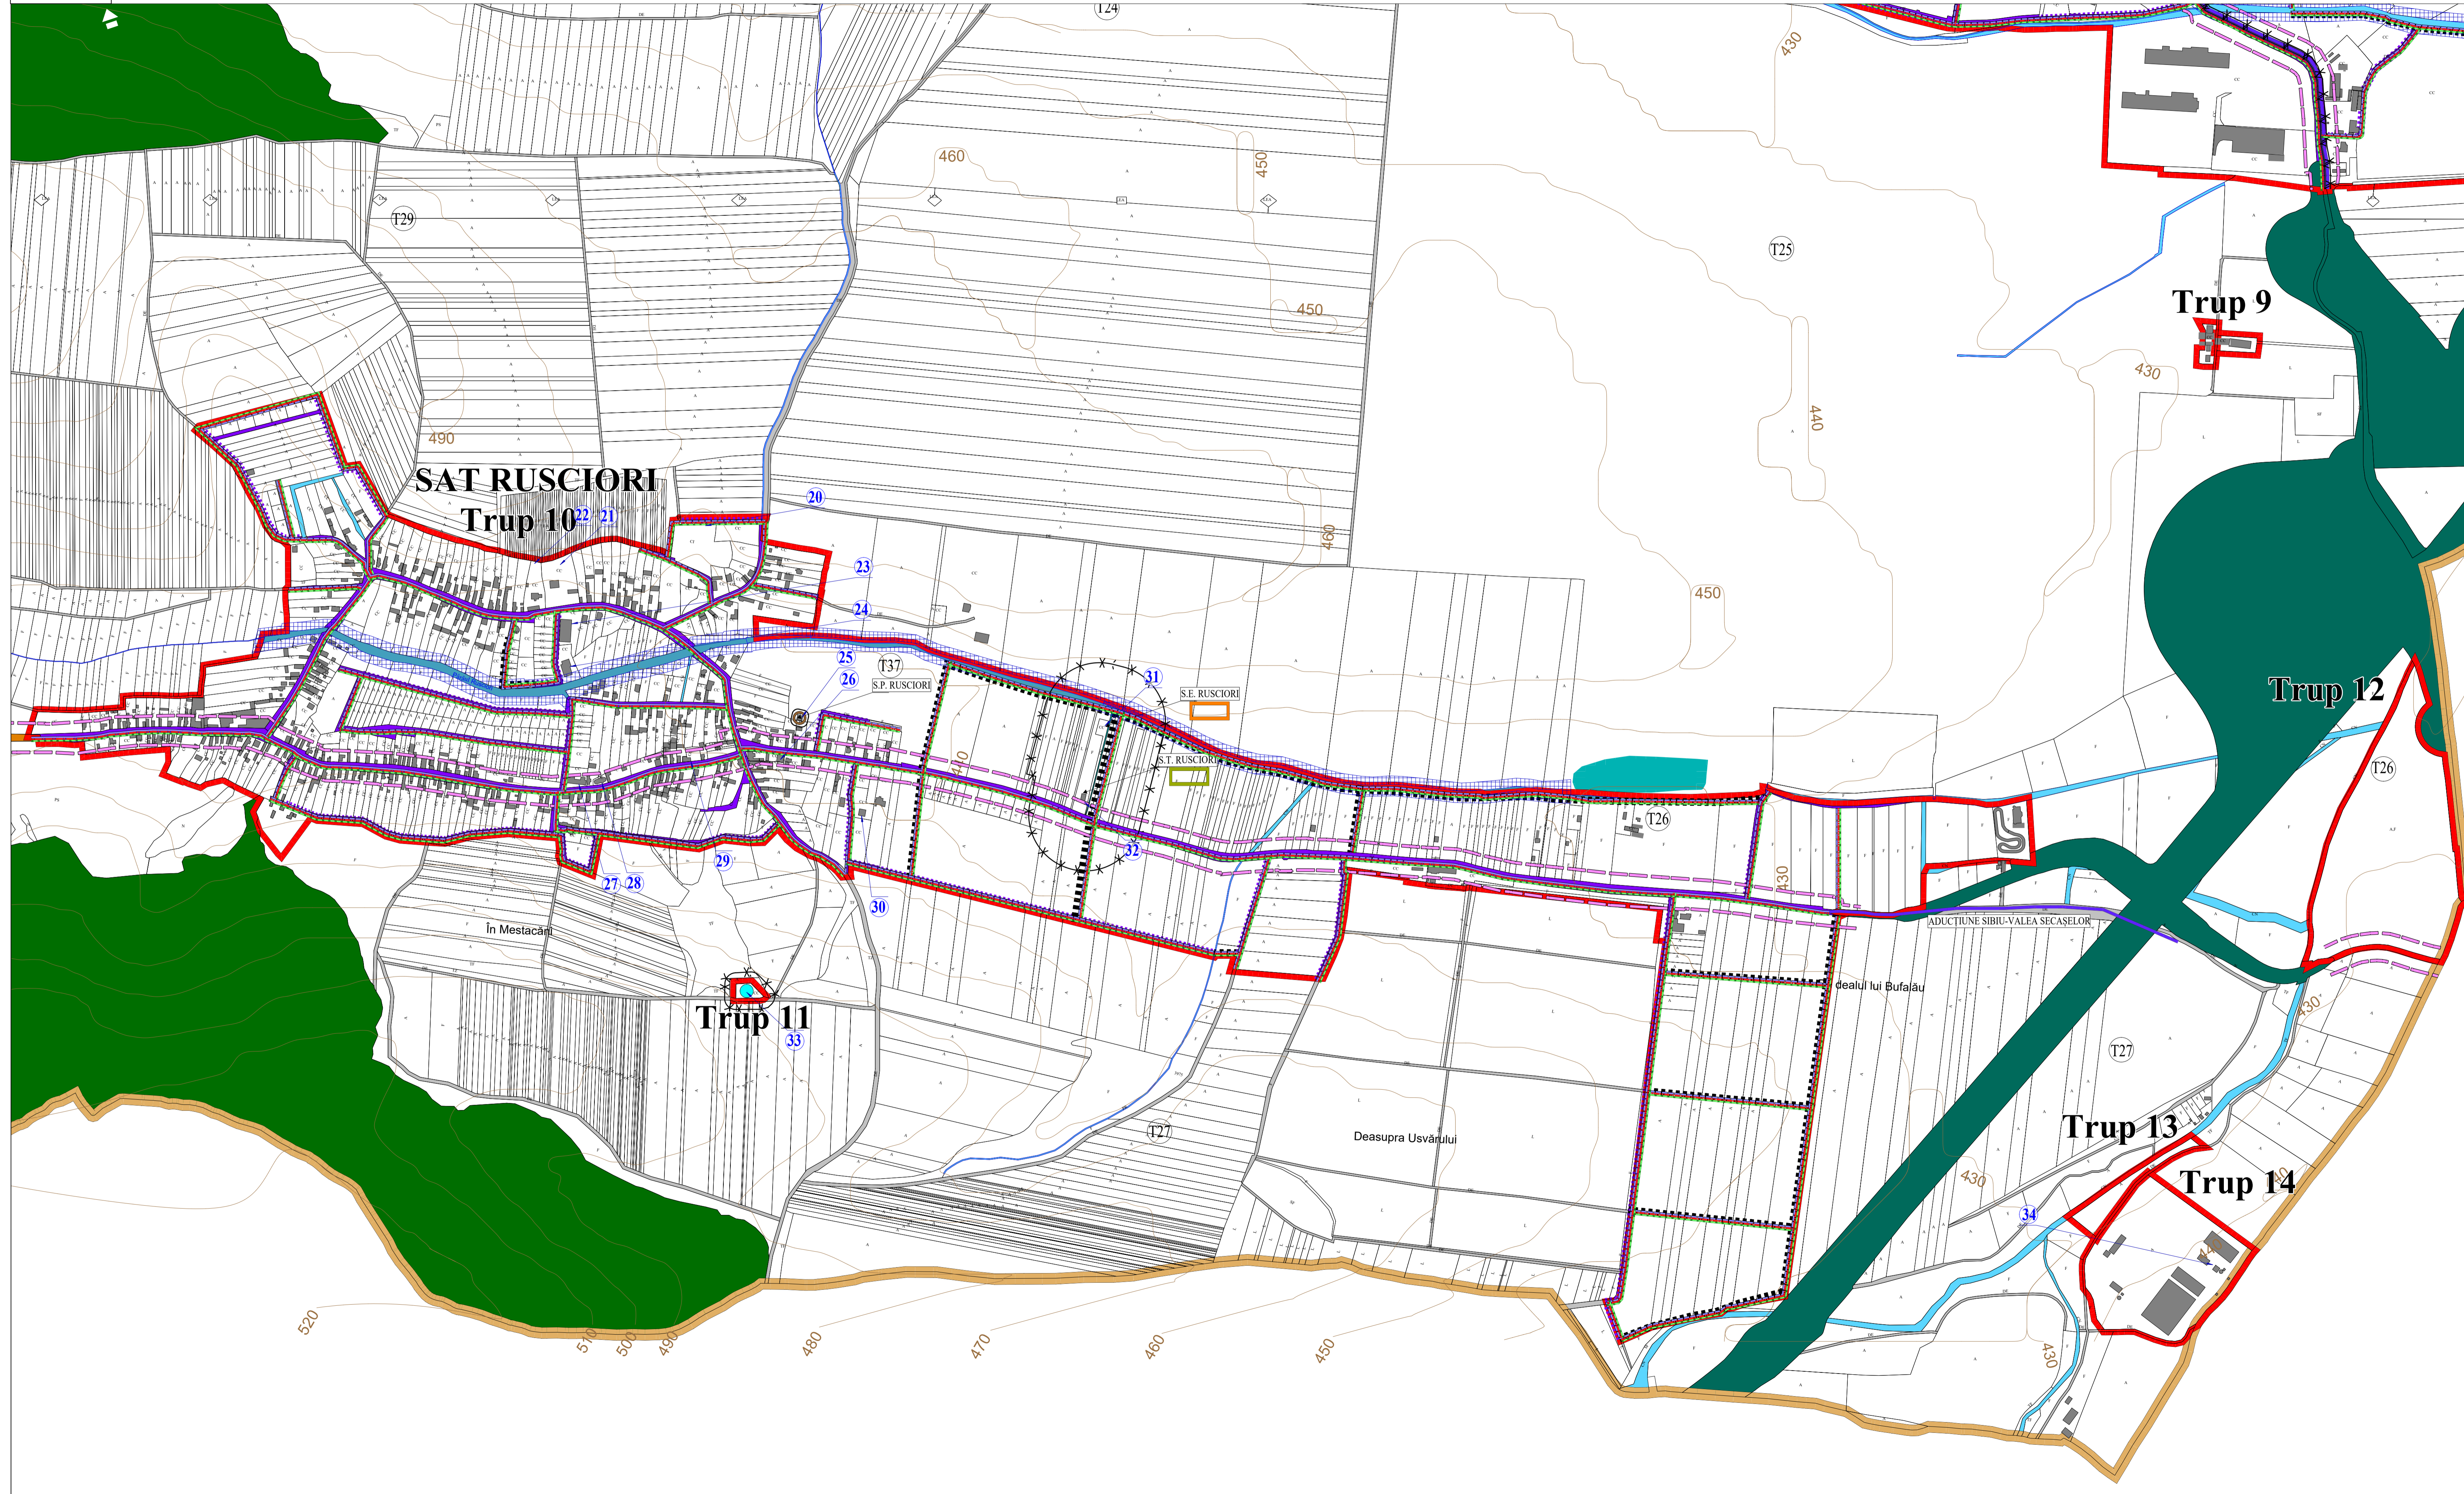

**LEGENDĂ**

**LIMITE**

- LIMITA TERITORIULUI ADMINISTRATIV AL UNITĂȚII TERRITORIALE DE BAZĂ - COMUNA ȘURA MICĂ
- LIMITA INTRAVILANULUI PROPUȘ

**ELEMENTE DE CADRU NATURAL**

- APE (RĂURI ȘI APE CU STUF)
- CANALE ȘI CONDUCTE DE IRIGAȚIE
- PĂDURI

**REȚELE TEHNICO-EDILITARE**

**ALIMENTARE CU APĂ - SITUAȚIE EXISTENTĂ**

- REȚEA MAJORĂ DE DISTRIBUȚIE A APEI POTABILE
- CONDUCTĂ ADUCȚIUNE APĂ
- REZERVOR DE ÎNMAZAZINARE A APEI POTABILE 100 MC

**ALIMENTARE CU APĂ - SITUAȚIE PROPUȘĂ**

- REȚEA MAJORĂ DE DISTRIBUȚIE A APEI POTABILE

**CANALIZARE - SITUAȚIE EXISTENTĂ**

- REȚEA MAJORĂ DE CANALIZARE APEI UZATE MENAJERE
- STAȚIE DE POMPARE A APEI UZATE MENAJERE
- STAȚIE DE EPURARE A APEI UZATE
- STAȚIE DE TRATARE A APEI UZATE

**CANALIZARE - SITUAȚIE PROPUȘĂ**

- REȚEA MAJORĂ DE CANALIZARE APEI UZATE MENAJERE
- REȚEA MAJORĂ DE CANALIZARE A APEI PLUVIALE

**ZONE DE PROTECȚIE**

**ZONE DE PROTECȚIE A CĂILOR DE COMUNICATIE**

- ZONA DE PROTECȚIE A DRUMULUI JUDEȚEAN - 20 m (Distanța de la marginea exterioară a zonei de siguranță până la marginea zonei drumului (m) cf. Ordonanța nr. 43/1997 privind regimul drumurilor, Anexa 1, lit.d)
- ZONA DE PROTECȚIE A DRUMULUI COMUNAL - 18 m (Distanța de la marginea exterioară a zonei de siguranță până la marginea zonei drumului (m) cf. Ordonanța nr. 43/1997 privind regimul drumurilor, Anexa 1, lit.d)

**ZNĂ DE PROTECȚIE SANITARĂ**

- FAȘ DE STAȚIA DE EPURARE - 100 m (de la zidurile exterioare ale instalației) conform O.M.S. nr. 119/2014 pentru aprobarea "Normelor de igienă și a recomandărilor privind mediul de viață al populației", art.11, alin.(1)
- FAȘ DE STAȚIILE DE POMPARE - 10 m (de la zidurile exterioare ale clădirilor) conform H.G.R. nr. 930/2005 pentru aprobarea "Normelor speciale privind caracterul și mărimea zonelor de protecție sanitară și hidrogeologică", art.30, alin.a)
- FAȘ DE REZERVOARE DE APĂ - 20 m (de la zidurile exterioare ale instalației) conform H.G.R. nr. 930/2005 pentru aprobarea "Normelor speciale privind caracterul și mărimea zonelor de protecție sanitară și hidrogeologică", art.30, alin.c)
- FAȘ DE ADUCȚIUNI - 10 m (de la gârzițele exterioare ale secției) conform H.G.R. nr. 930/2005 pentru aprobarea "Normelor speciale privind caracterul și mărimea zonelor de protecție sanitară și hidrogeologică", art.30, alin.c)

**ZNĂ DE PROTECȚIE APE**


- FAȘ DE CURSURI DE APĂ CU LĂȚIMEA < 10 m - 5 m, 10-51 m - 15m cf. Legii nr.107/1996, Legea Apelor
- FAȘ DE CANALE DE DESECARE - 2,5 m (CE), respectiv 2 m (CP, CS, CT), cf. Ordinului nr.227/31.03.2006 privind amplasarea și dimensiunile zonelor de protecție adiacente infrastructurii de îmbunătățiri funciare
- FAȘ DE LACURILE DE ACUMULARE - 5,00 m cf. Ordinului nr.227/31.03.2006 privind amplasarea și dimensiunile zonelor de protecție adiacente infrastructurii de îmbunătățiri funciare

**ELEMENTE ALE REAMBULĂRII TOPOGRAFICE**

- TI TARLALE
- A. F. L. P. PD CATEGORIE DE FOLOSINȚĂ
- CONSTRUCȚII EXISTENTE
- CURBE DE NIVEL
- DIGURI
- PODURI, PODEȚE, TRECERI LA NIVEL, SUPRATRAVERSĂRI

**Lista monumentelor istorice și a siturilor arheologice din Comuna Șura Mică, conf. L.M.I. aprobată cu Ordonanța nr.2.828/2015.**

Nr. crt.	Cod L.M.I. 2015	Denumire	Localitate	Adresă	Datare
1.	SB-I-s-B-11988	Așezarea romană de la Rusciori	SAT RUSCIORI	La 2 km la V de sat, pe un platou al versantului Secașelor	sec. II-III p.Chr.
2.	SB-I-s-B-12528	Biserica evanghelică	SAT RUSCIORI	94	sec. XIII-XVI

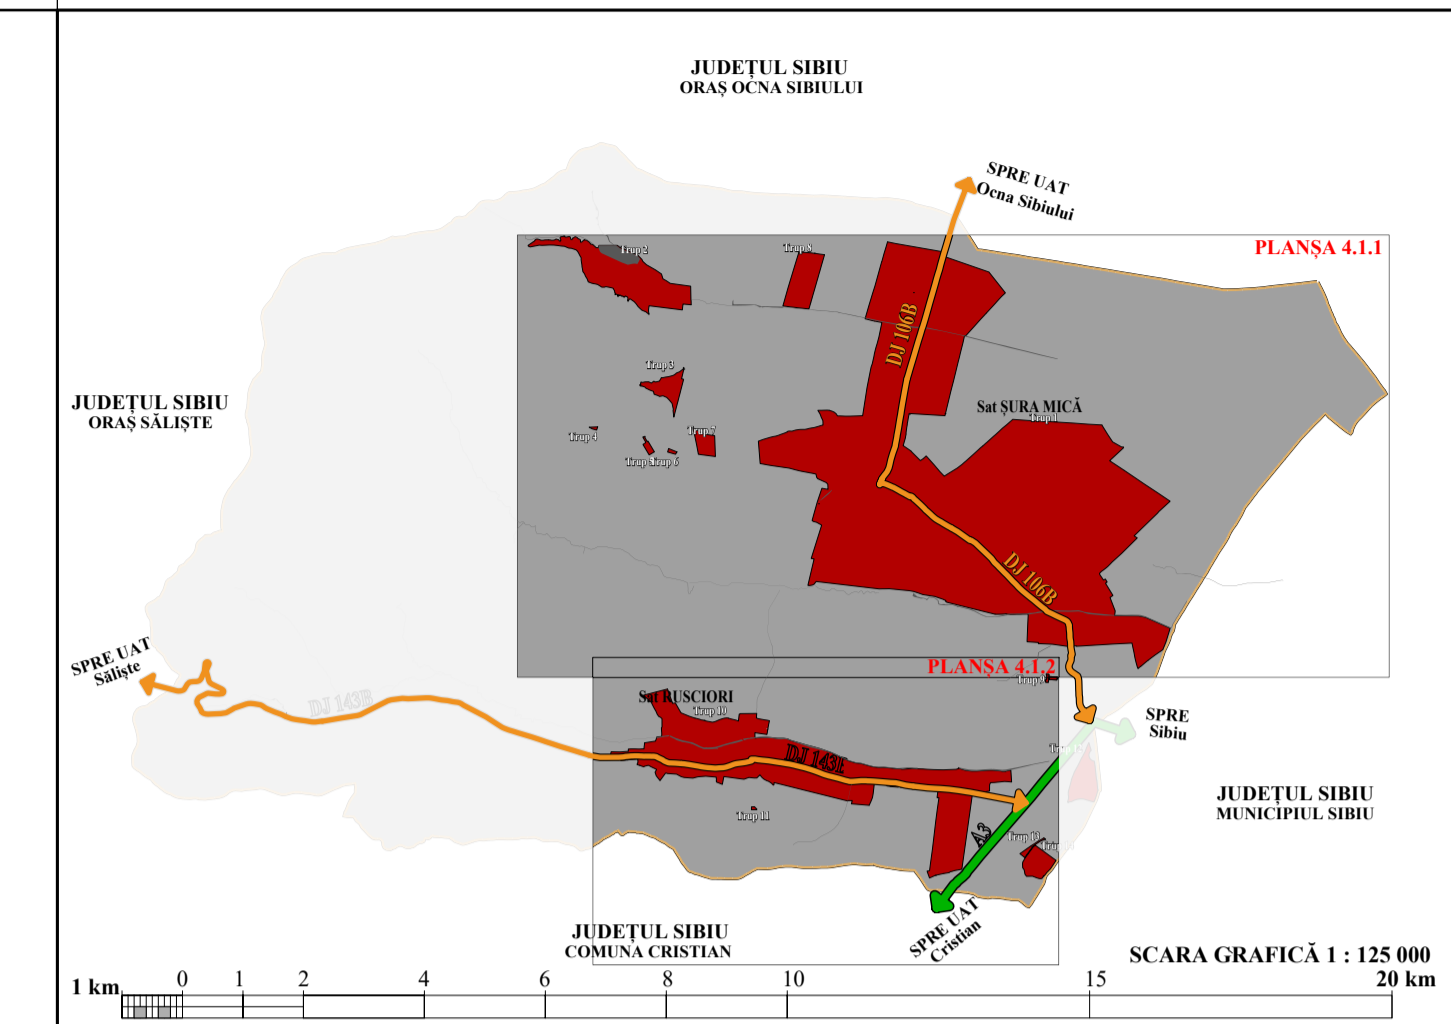

**INVENTARIEREA REȚELOR EDILITARE ÎN INTRAVILAN**

SAT RUSCIORI	LUNGIME EXISTENT	LUNGIME PROPUȘ	TOTAL
Rețea apă	0.555	1.194	1.749
TOTAL	0.555	1.194	1.749

SAT RUSCIORI	LUNGIME EXISTENT	LUNGIME PROPUȘ	TOTAL
Rețea canalizare	0.416	1.264	1.680
Rețea ape pluviale	-	1.785	1.785
TOTAL	0.416	3.049	3.465

*Notă:* Suprafețele cuprinse în inventarierea rețelilor edilitare din intravilan sunt obținute prin planimetrie, direct din planșă, cifrele din bilanș sunt deci aproximative și au caracter informativ, orientativ și comparativ, fiind utile doar prin corelarea cu planșă care le conține.

**OBIECTIVE DE UTILITATE PUBLICĂ nr. SAT RUSCIORI**

- 06 Cimitir
- 21 Casă parohială
- 22 Biserică evanghelică
- 23 Teren sintetic
- 24 Școli cu clasele I-IV
- 25 Stație de pompare
- 26 Magazin
- 27 Cămin cultural
- 28 Biserică ortodoxă
- 29 Dispensar
- 30 Stație de reglare și măsurare
- 31 Stație de epurare
- 32 Stație de tratare
- 33 Rezervor apă
- 34 Stație de sortare și compostare

**DENUMIRE PROIECT: REACTUALIZARE PLAN URBANISTIC GENERAL COMUNA ȘURA MICĂ - JUDEȚUL SIBIU**

PROIECTANT GENERAL:	COORDONATOR P.U.G.:	SEMNĂTURĂ:	SEMNĂTURĂ:
 CANVAS URBAN S.R.L. J403560/2017, CUI: 37416312	Urb. Raluca-Irina AIOANEI Atestat R.U.R. cu literele D3, E		
ELABORATOR REAMBULARE TOPOGRAFICĂ:	PROIECTAT/ ÎNTOCMIT:	SEMNĂTURĂ:	
Ing. Nicolae MĂCĂȘANU PFA MACESANU NICOLAE CUI 28144790   F882192011	Urb. Ioana CÎMPINEANU Urb. Bucura CONSTANTINDE Urb. Andreea SAMOILĂ		
DENUMIRE PLAȘĂ:	ECHIPARE EDILITARĂ - ALIMENTARE CU APĂ ȘI CANALIZARE - SAT RUSCIORI	SCARA: 1:5.000	PROIECT NR.: UI4-162023
NUMĂR PLAȘĂ:	PLAȘA 4.1.2	DATA ELABORARE:	OCTOMBRIE 2024
		BENEFICIAR:	PRIMĂRIA COMUNEI ȘURA MICĂ