



P.U.G. PLAN URBANISTIC GENERAL

PLANȘA 4.3.2 - ECHIPARE EDILITARĂ - REȚELE DE TELECOMUNICAȚII - SAT RUSCIORI

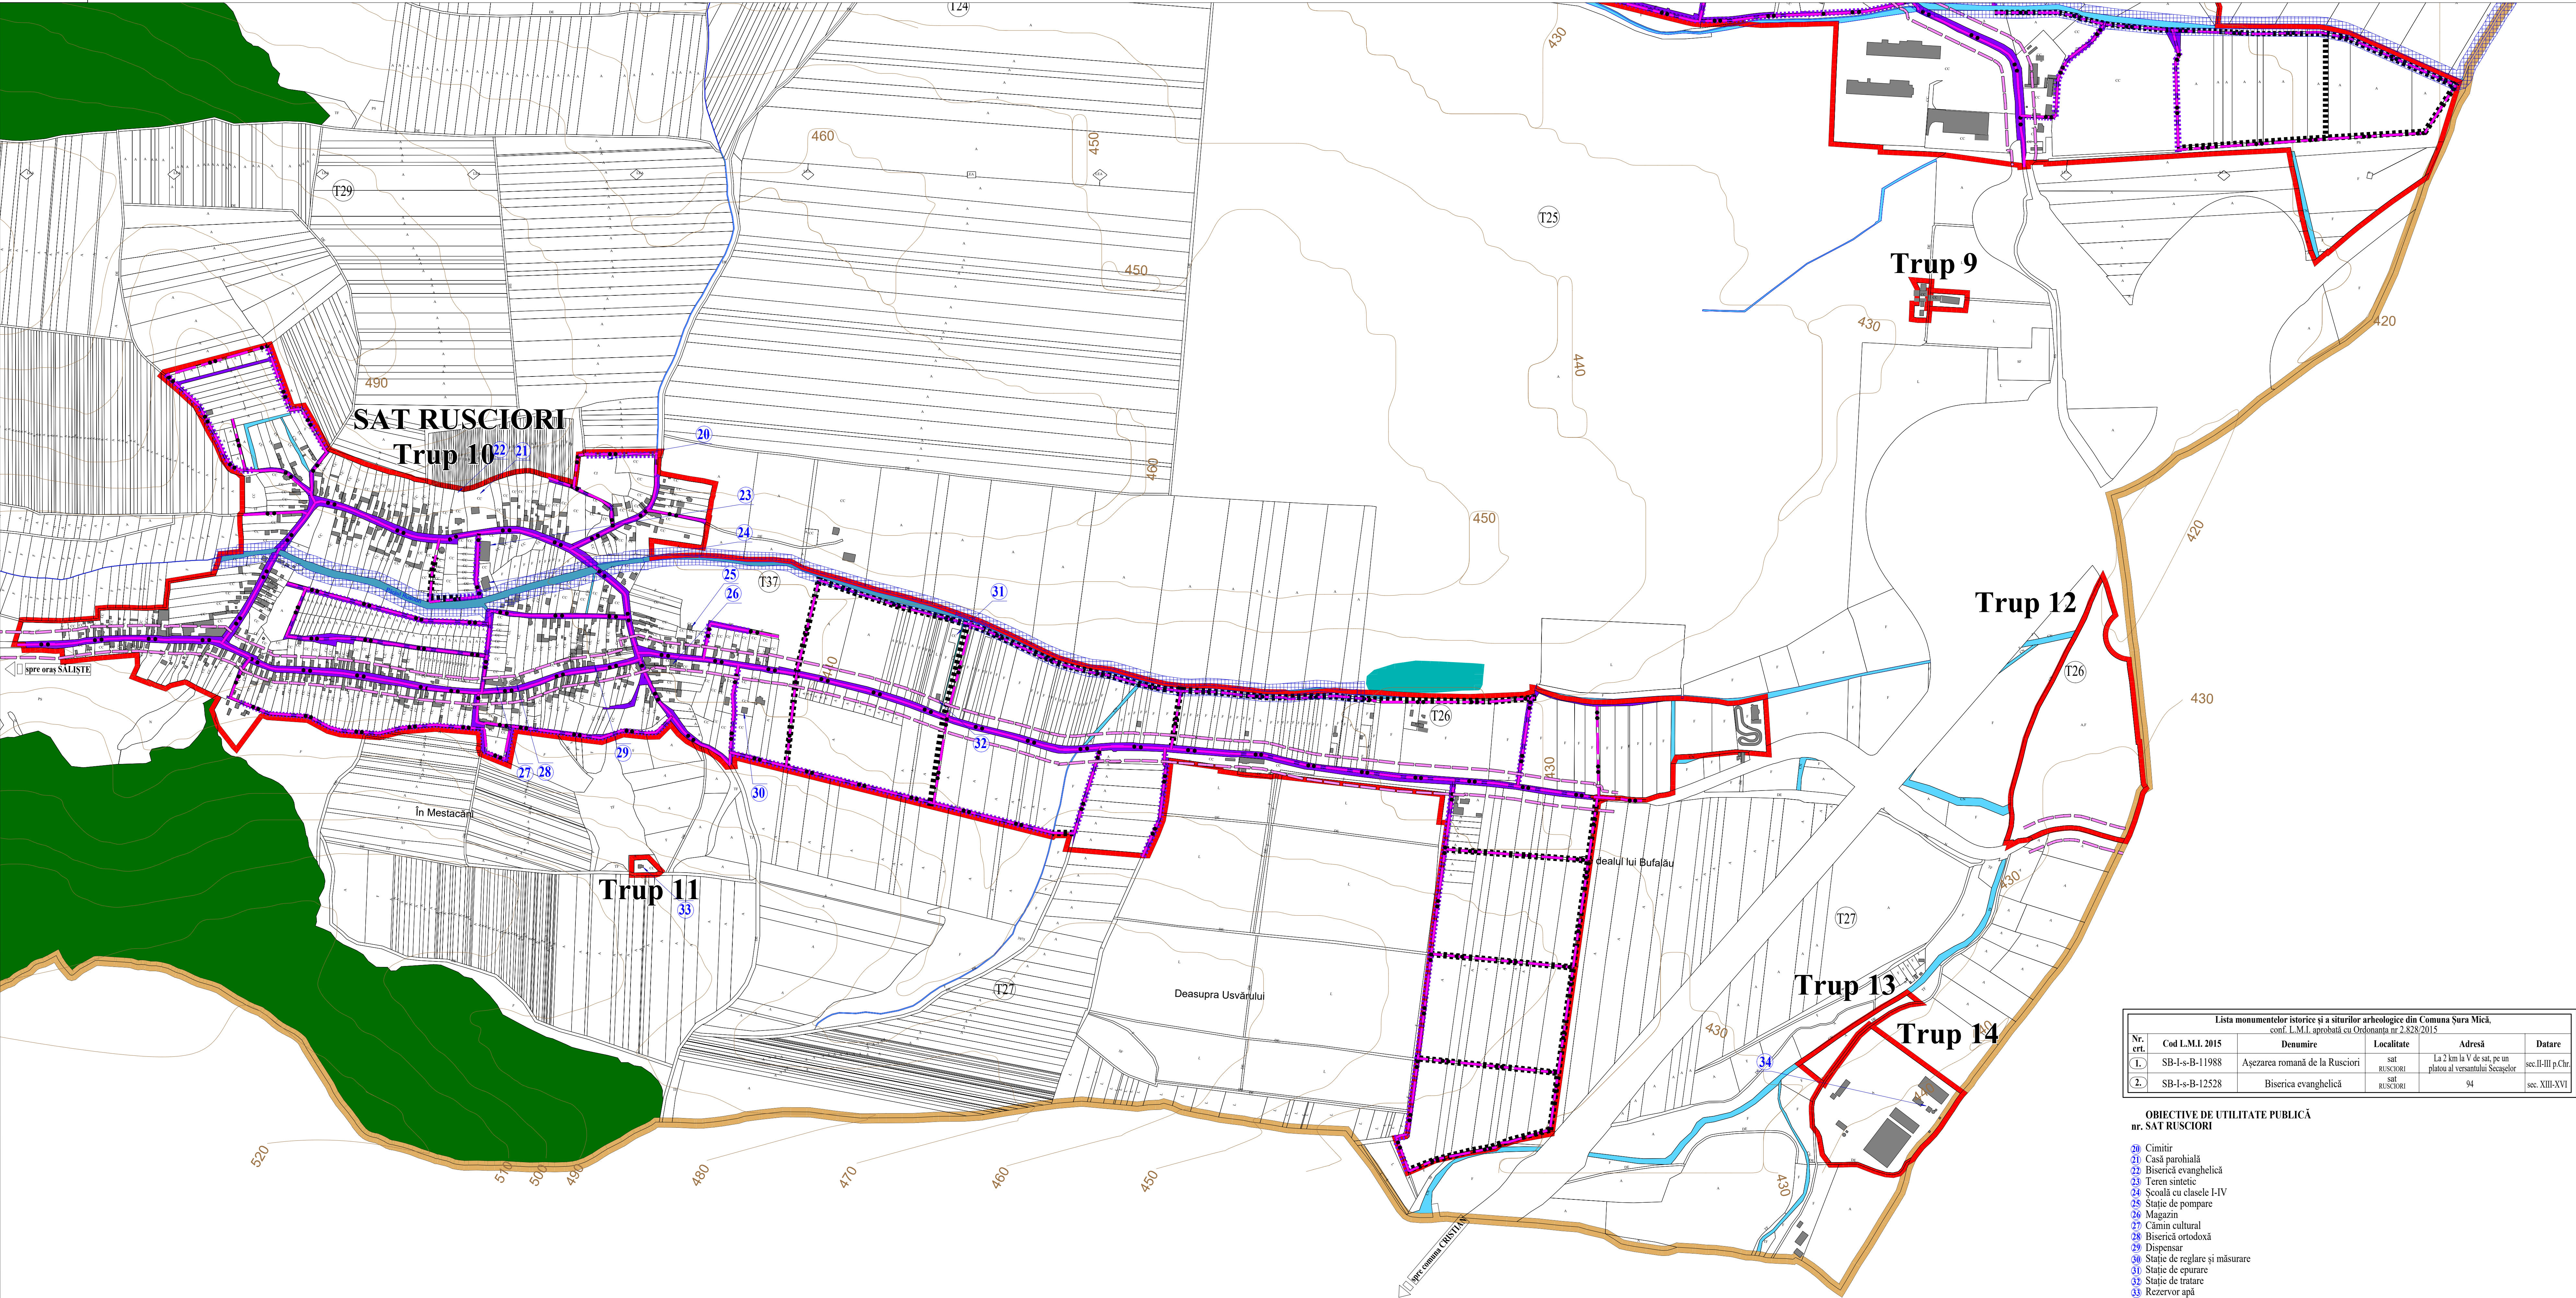

COMUNA ȘURA MICĂ JUDEȚUL SIBIU

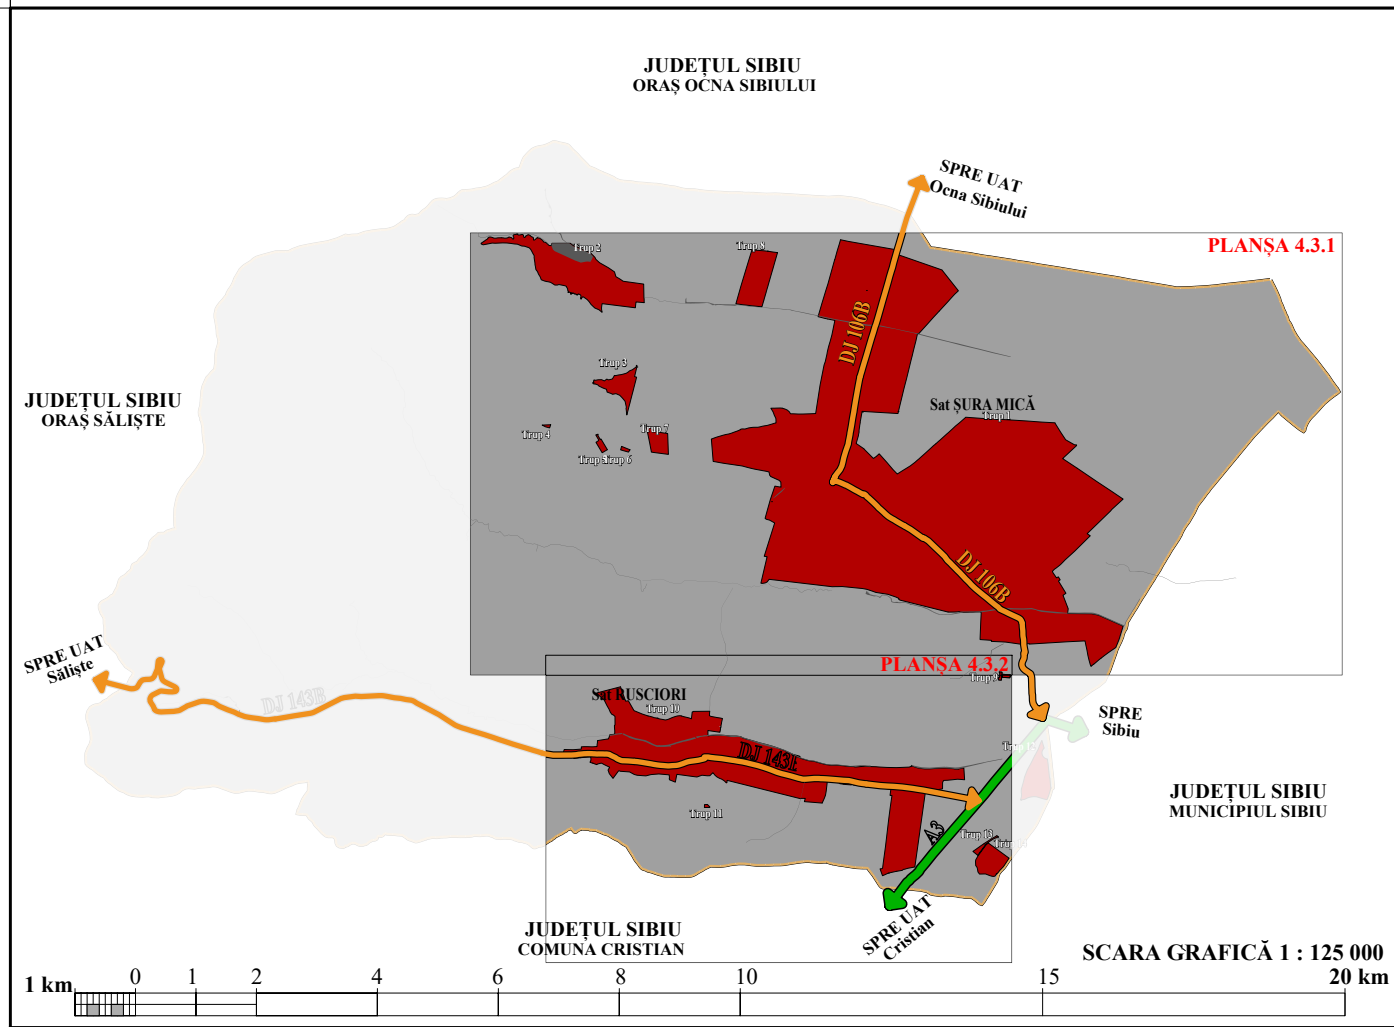

LEGENDĂ

LIMITE

- LIMITA TERITORIULUI ADMINISTRATIV AL UNITĂȚII TERITORIALE DE BAZĂ - COMUNA ȘURA MICĂ
- LIMITA INTRAVILANULUI PROPUȘ

ELEMENTE DE CADRU NATURAL

- APE (RĂURI ȘI APE CU STUF)
- CANALE ȘI CONDUITE DE IRIGAȚIE
- PĂDURI

REȚELE TEHNICO-EDILITARE

TELECOMUNICAȚII - SITUAȚIE EXISTENTĂ

TELECOMUNICAȚII - SITUAȚIE PROPUȘĂ

ZONE DE PROTECȚIE

ZONE DE PROTECȚIE A CĂILOR DE COMUNICAȚIE

ELEMENTE ALE REAMBULĂRII TOPOGRAFICE

- T1
- A.E.I.P.P.D
- CATEGORIE DE FOLOSINȚĂ
- CONSTRUCȚII EXISTENTE
- CURBE DE NIVEL
- DIGURI
- PODURI, PODEȚE, TREGERI LA NIVEL, SUPRATRAVERSĂRI

INVENTARIEREA REȚELOR EDILITARE ÎN INTRAVILAN			
SAT RUSCIORI	LUNGIME EXISTENT	LUNGIME PROPUȘ	TOTAL
Rețea telecomunicații	0,575	1,120	1,695
TOTAL	0,575	1,120	1,695

Notă: Suprafețele cuprinse în inventarierea rețelilor edilitare din intravilan sunt obținute prin planimetrare, direct din planșă, cifrele din bilanț sunt deci aproximative și au caracter informativ, orientativ și comparativ, fiind utile doar prin corelare cu planșa care le conține.

DENUMIRE PROIECT:

REACTUALIZARE PLAN URBANISTIC GENERAL COMUNA ȘURA MICĂ - JUDEȚUL SIBIU

PROIECTANT GENERAL:	COORDONATOR P.U.G.:	SEMNĂTURĂ:	SEMNĂTURĂ:
	Urb. Raluca-Irina AIOANEI Atestat R.U.R. cu literele D3, E		
ELABORATOR REAMBULARE TOPOGRAFICĂ:	PROIECTAT/ ÎNȚOCMIT:	SEMNĂTURĂ:	
Ing. Nicolae MĂCESANU PFA MACESANU NICOLAE CUI 28144790 / F08219/2011	Urb. Ioana CÎMPINEANU Urb. Bucura CONSTANTINIDE Urb. Andreea SAMOILĂ		
DENUMIRE PLANȘĂ:	SCALA: 1:5.000	PROIECT NR.: U14-16/2023	
NUMĂR PLANȘĂ:	PLANȘA 4.3.2	BENEFICIAR:	PRIMĂRIA COMUNEI ȘURA MICĂ